

Agenzia delle Entrate
CATASTO FABBRICATI
Ufficio Provinciale di
Imperia



LIBERTY
E S T A T E

DI DANIELA DISPENZA
CORSO ITALIA 58
18012 BORDIGHERA IM
TEL. 0184 26.43.61
WWW.LIBERTYESTATE.IT


Planimetria

Scheda n. 1

Scala 1:200


Pianta Piano Secondo

Abitazione H. 2,70 ml

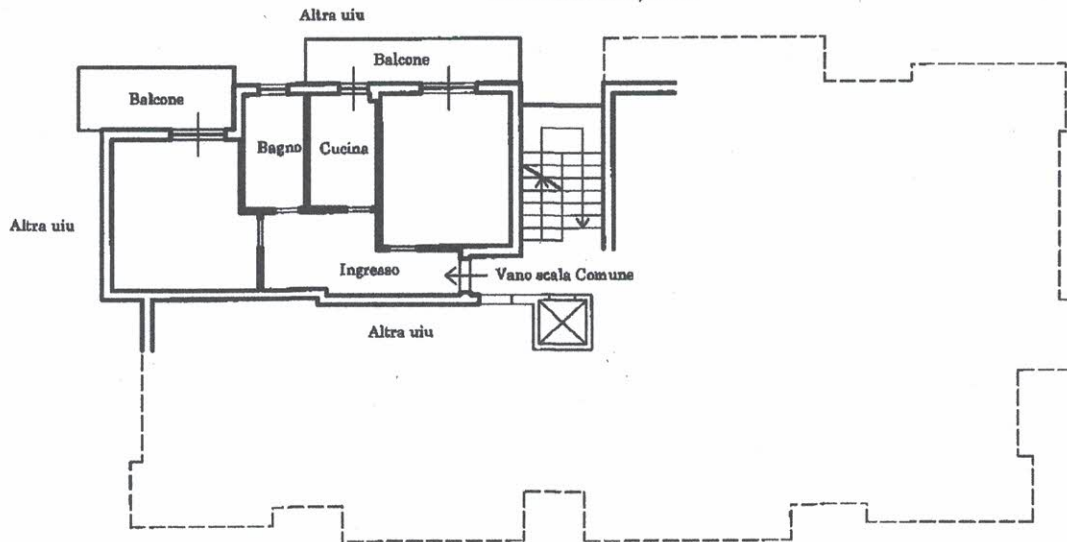

Pianta Piano Sesto

Sottotetto
Cantina - H. 2,20 ml

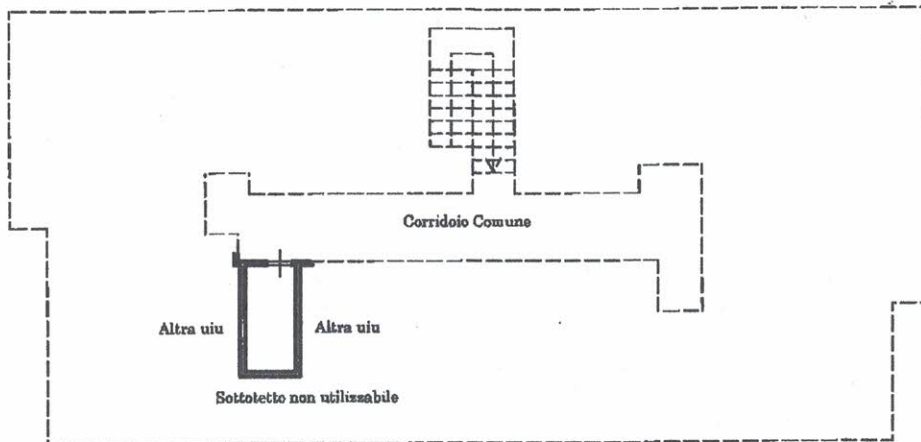

Nord